


13 rida a 22 kohta/ 286 kohta
+18 kohta
304 kohta

108

saal 207,2 m²

kaks keskmist veergu lahtiseid tool

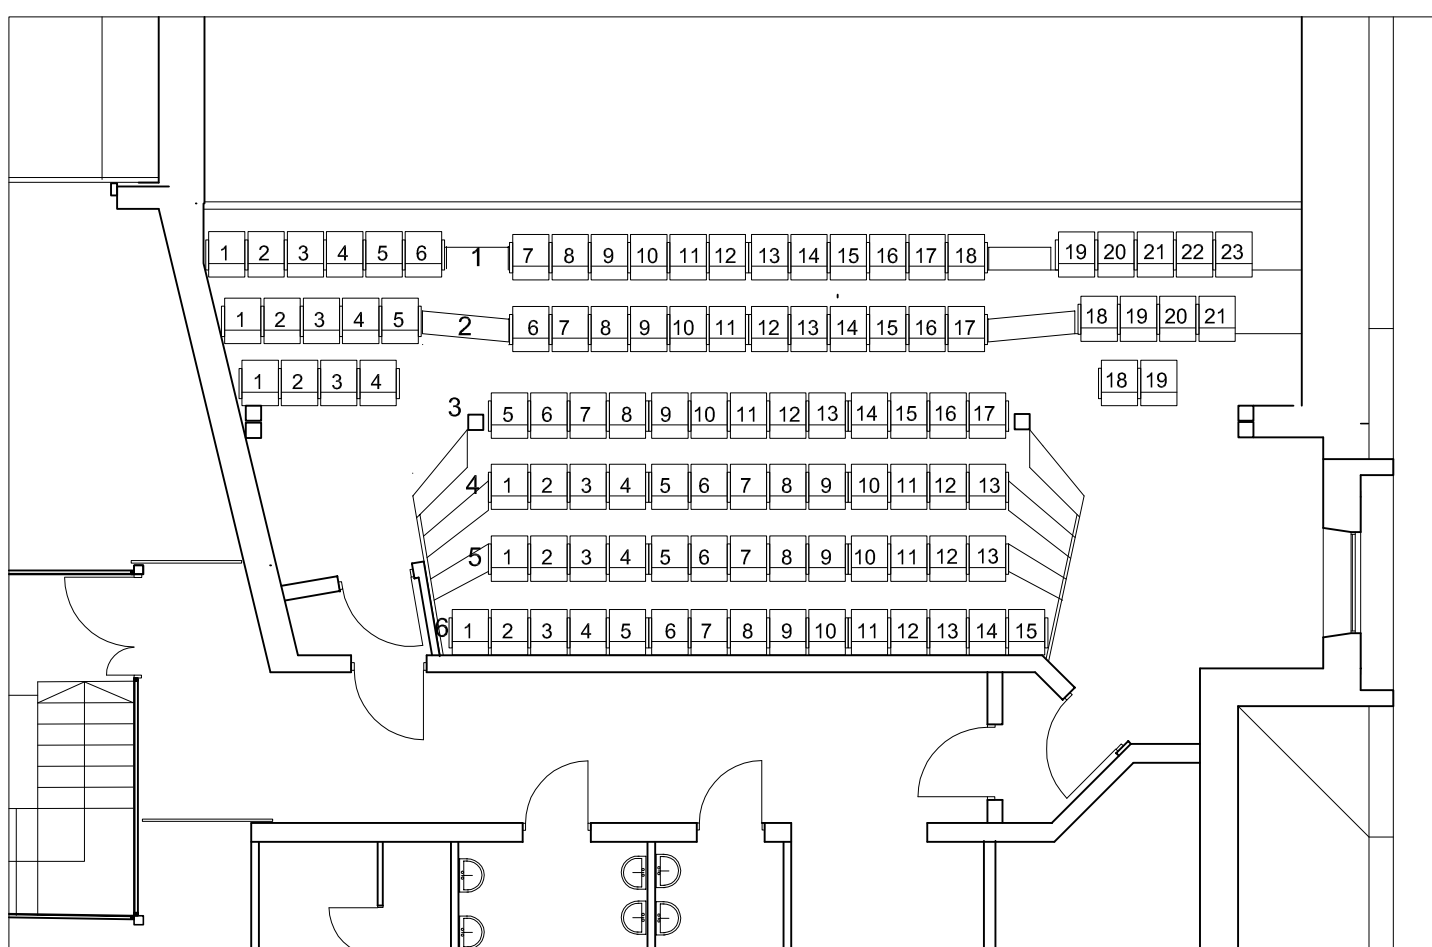

rõdu
77,6 m²
104 kohta

201

PÄRIMUSMUUSIKA AIDA ISTEKOHTADE PLAAN